


- : FILS 9/10
- : FILS 1.5 mm<sup>2</sup>
- : OPTION

**NOTA : FONCTIONNEMENT DES VOYANTS.**  
VOYANTS ETEINTS AU REPOS.  
APPEL ==> VOYANTS ASSOCIES AUX PORTES NON CONCERNES PAR L'APPEL S'ALLUMENT.

E/200	
E/220	C/200
1	5
2	9
3	8
4	7

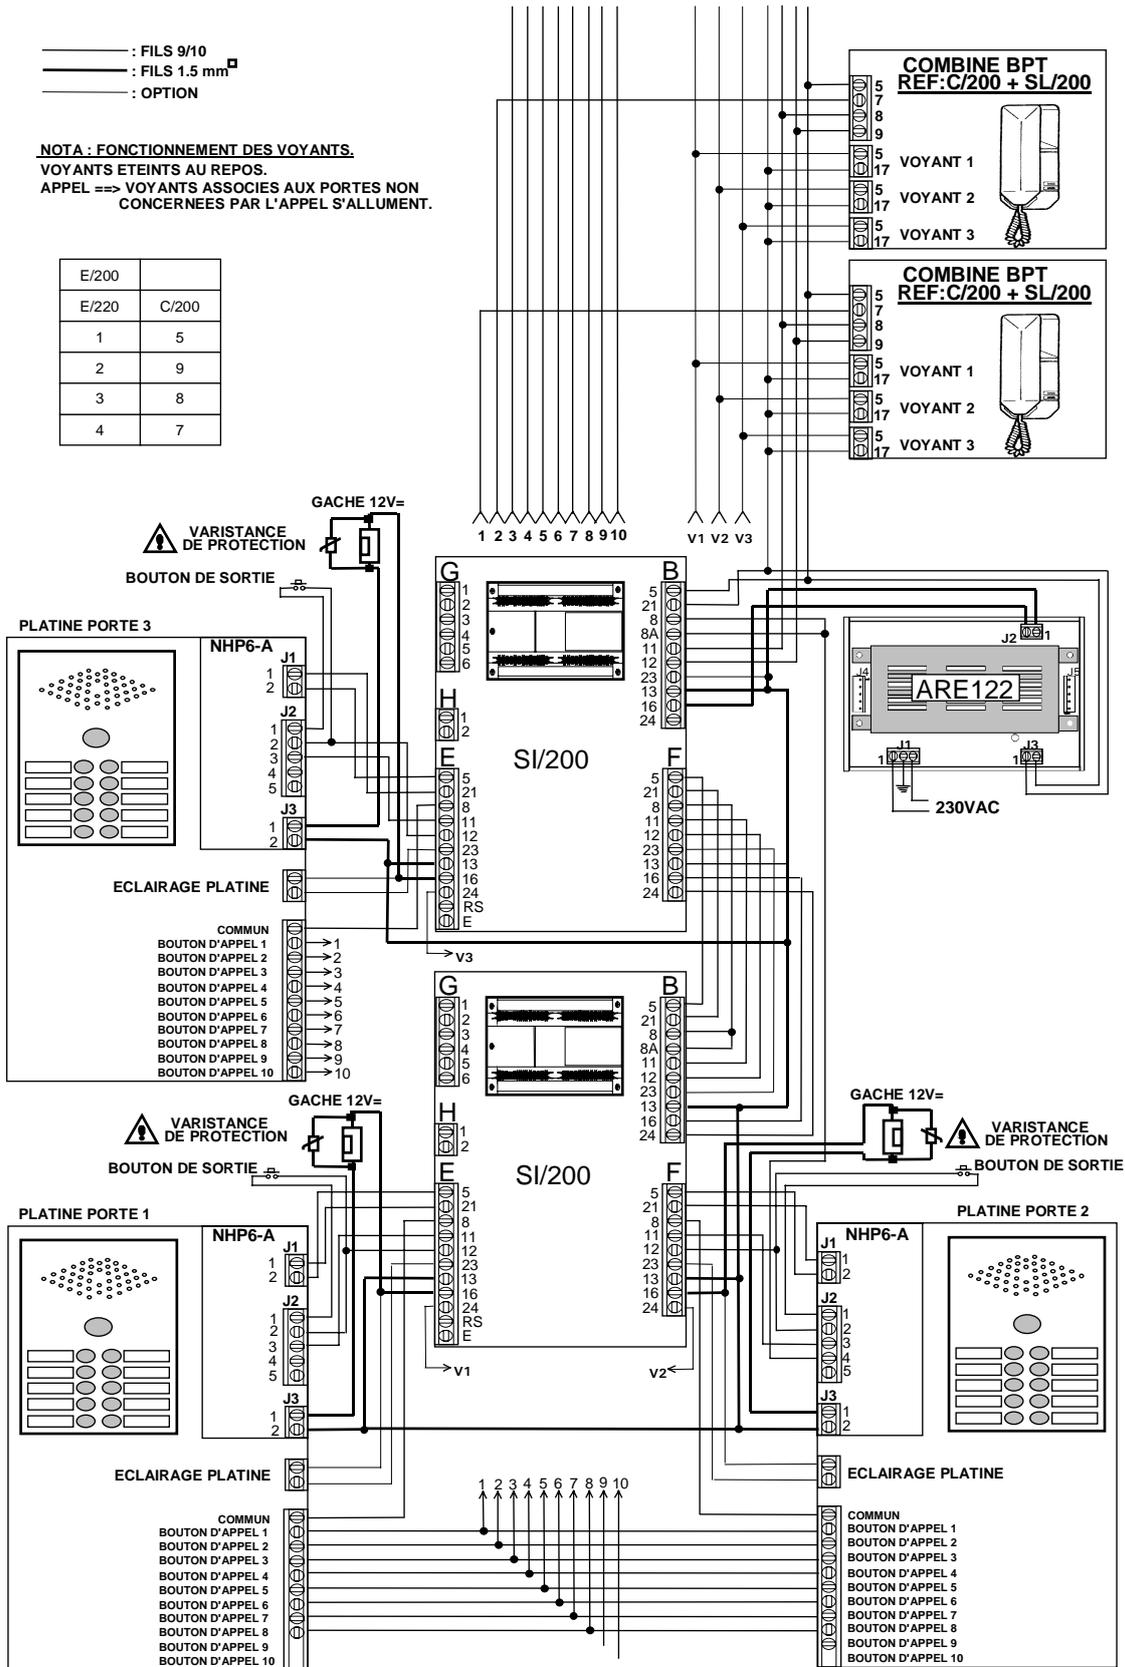

**RACCORDEMENT COMBINES BPT C/200 + SL/200, SI/200 ET MODULE HP/MICRO NHP6-A**

**NORALSY**

Siège social : 37, rue GAY LUSSAC  
94430 CHENNEVIÈRES