


— : FILS 9/10
— : FILS 1.5 mm²
- - - : OPTION

NOTA : FONCTIONNEMENT DES VOYANTS ETEINTS AU REPOS.
APPEL ==> VOYANTS ASSOCIES AUX PORTES NON CONCERNEES PAR L'APPEL

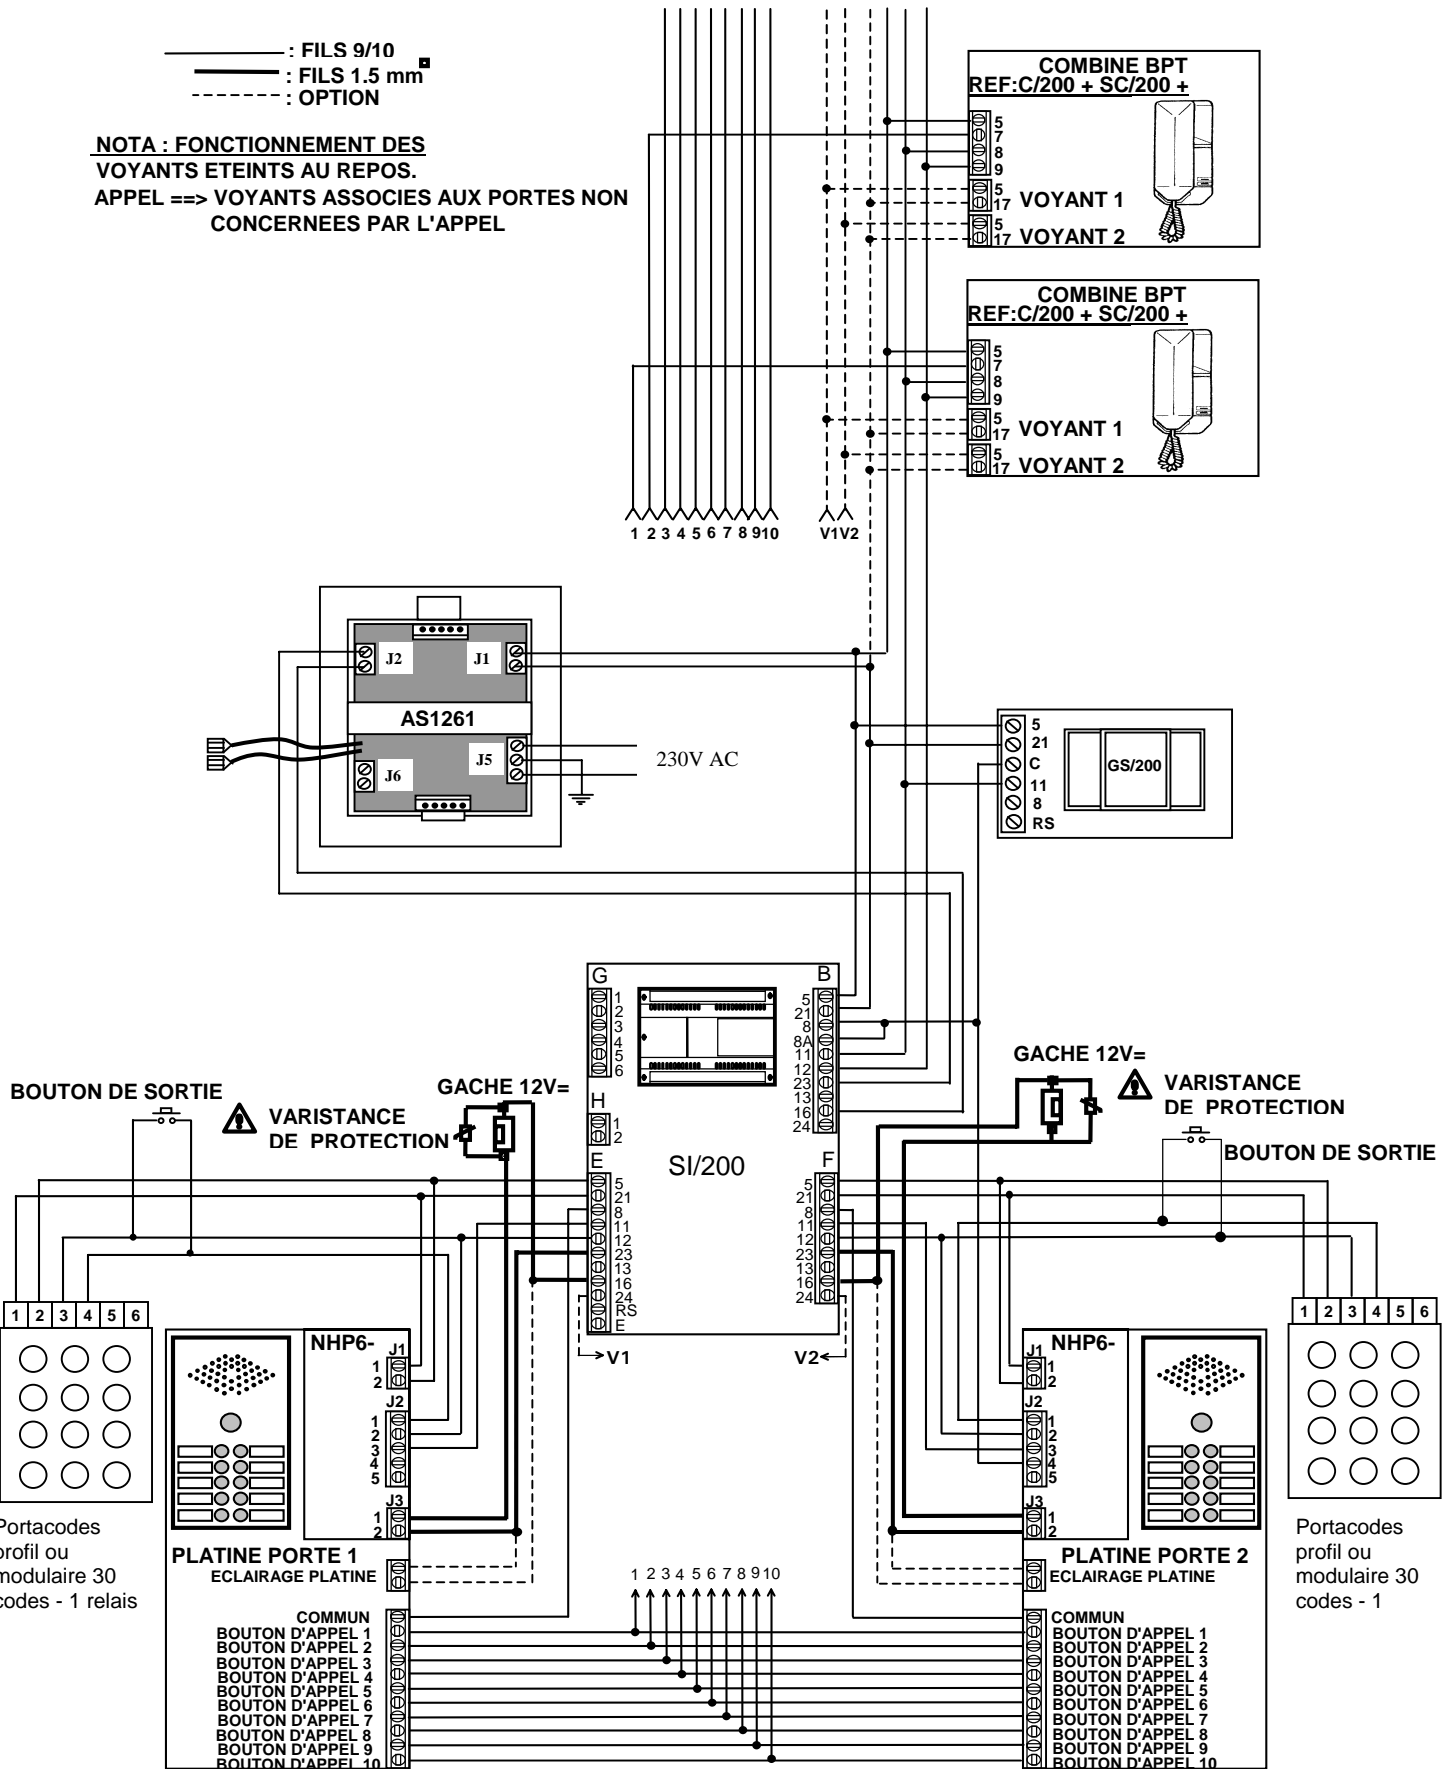

RACCORDEMENT COMBINES BPT C/200 + SC/200 + SL/200, GS/200, SI/200, ET MODULE HP/MICRO NHP6-A

NORALSY

Siège social : 37, rue GAY LUSSAC
94430 CHENNEVIÈRES